


 mq. 25da
 classe
 numero alunni

- sensore volumetrico da esterno con fotocamera
- sensore volumetrico con fotocamera
- contatto magnetico + sismico
- sirena da interno
- sirena da esterno

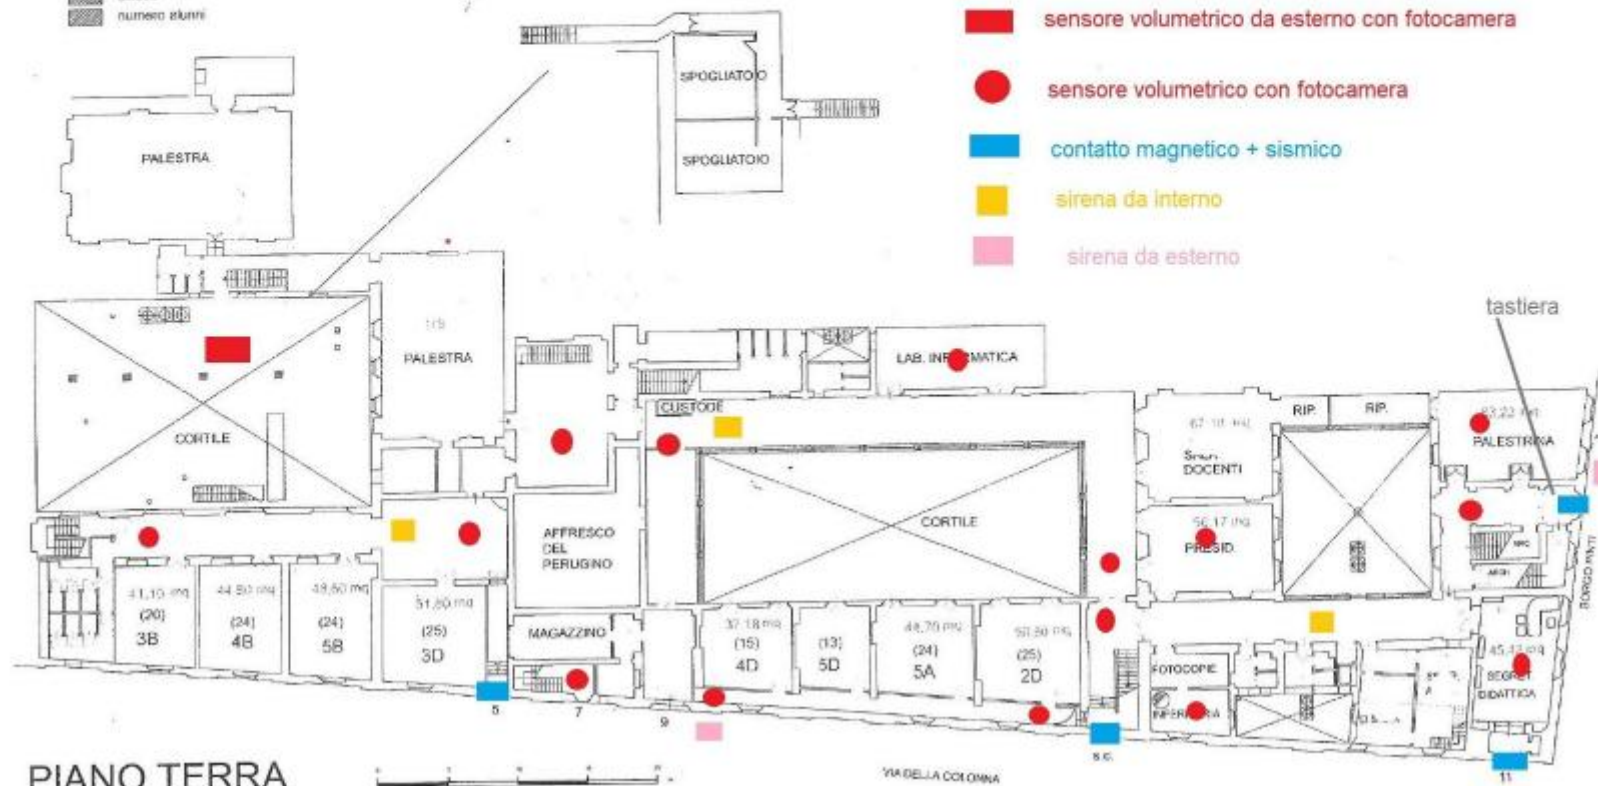

LICEO CLASSICO MICHELANGIOLO

via della Colonna 9


Firenze

LEGENDA

mq aula
classe
numero alunni

● sensore volumetrico con fotocamera

■ sirena da interno

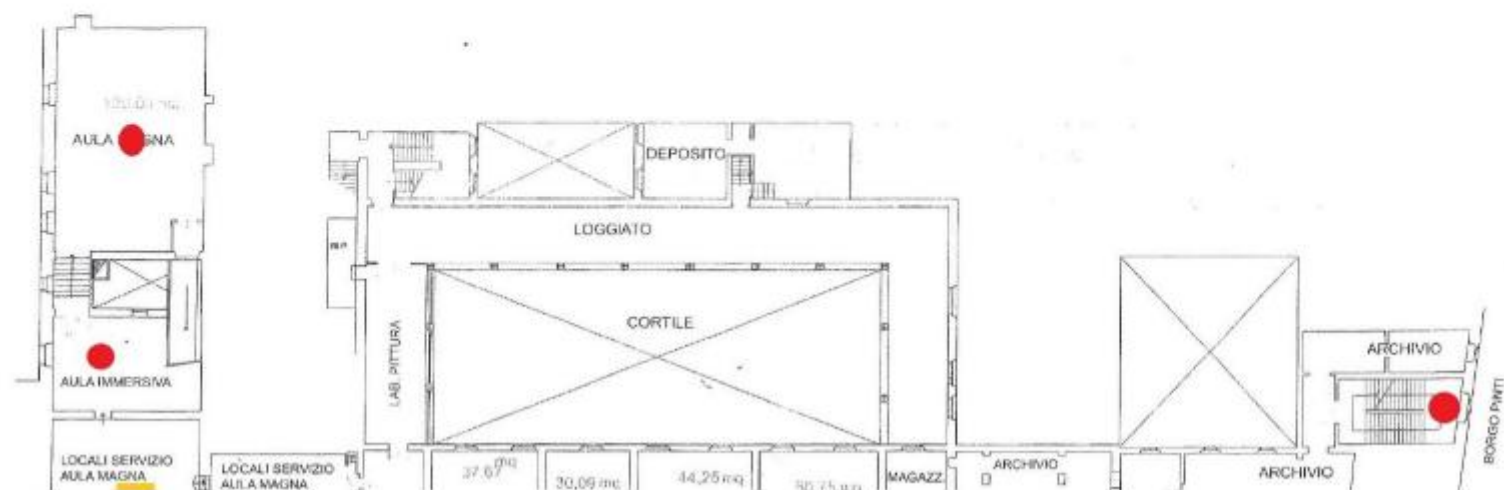

LICEO CLASSICO MICHELANGIOLO

via della Colonna 9

Firenze


LEGENDA

mq aula
classi
numero aule

sirena da interno

contatto magnetico + sismico

sensore volumetrico con fotocamera

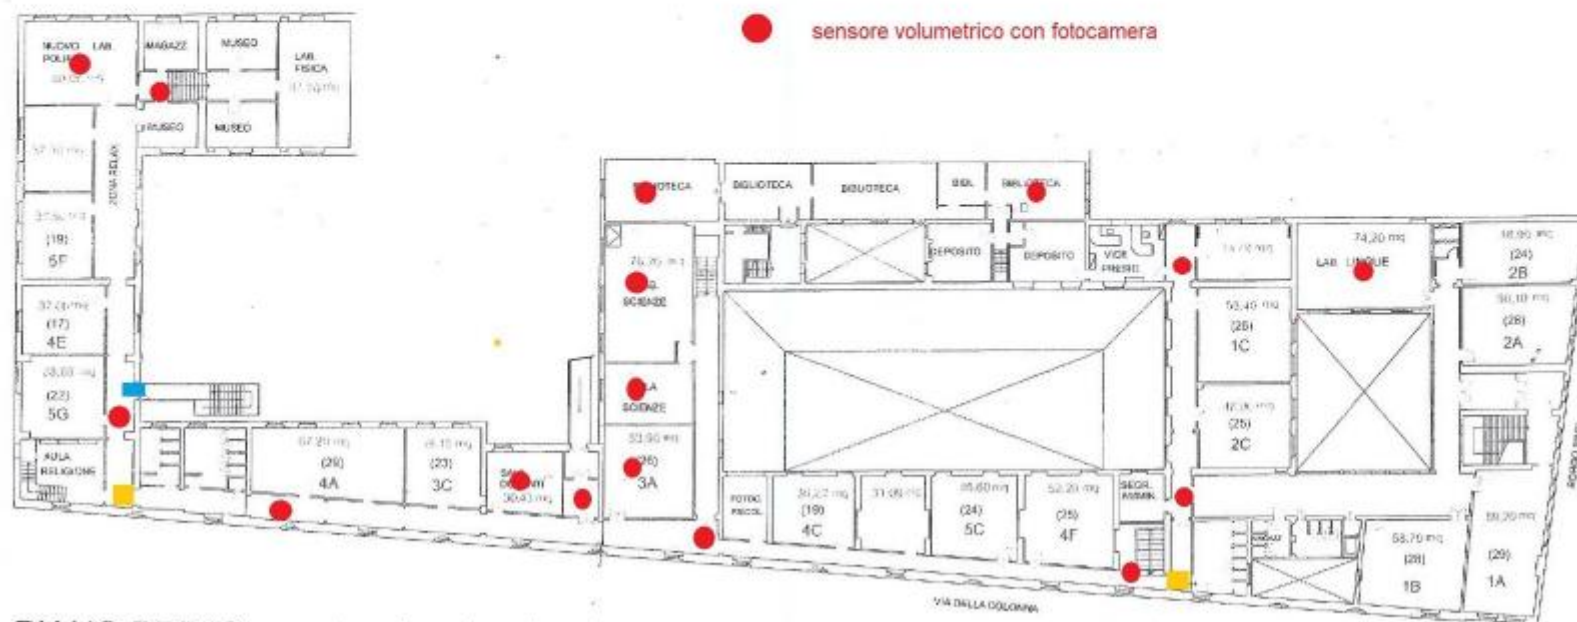

PIANO PRIMO